


内容:由于现场基坑开挖深度较深,存在安全隐患,故采用
喷锚支护的护坡做法进行处理,具体做法如下(详见节点图)。

- 1、80 mm厚C20 细石混凝土
- 2、 $\phi 4$ 钢筋网片@150 布置
- 3、素土夯实
- 4、人工清底

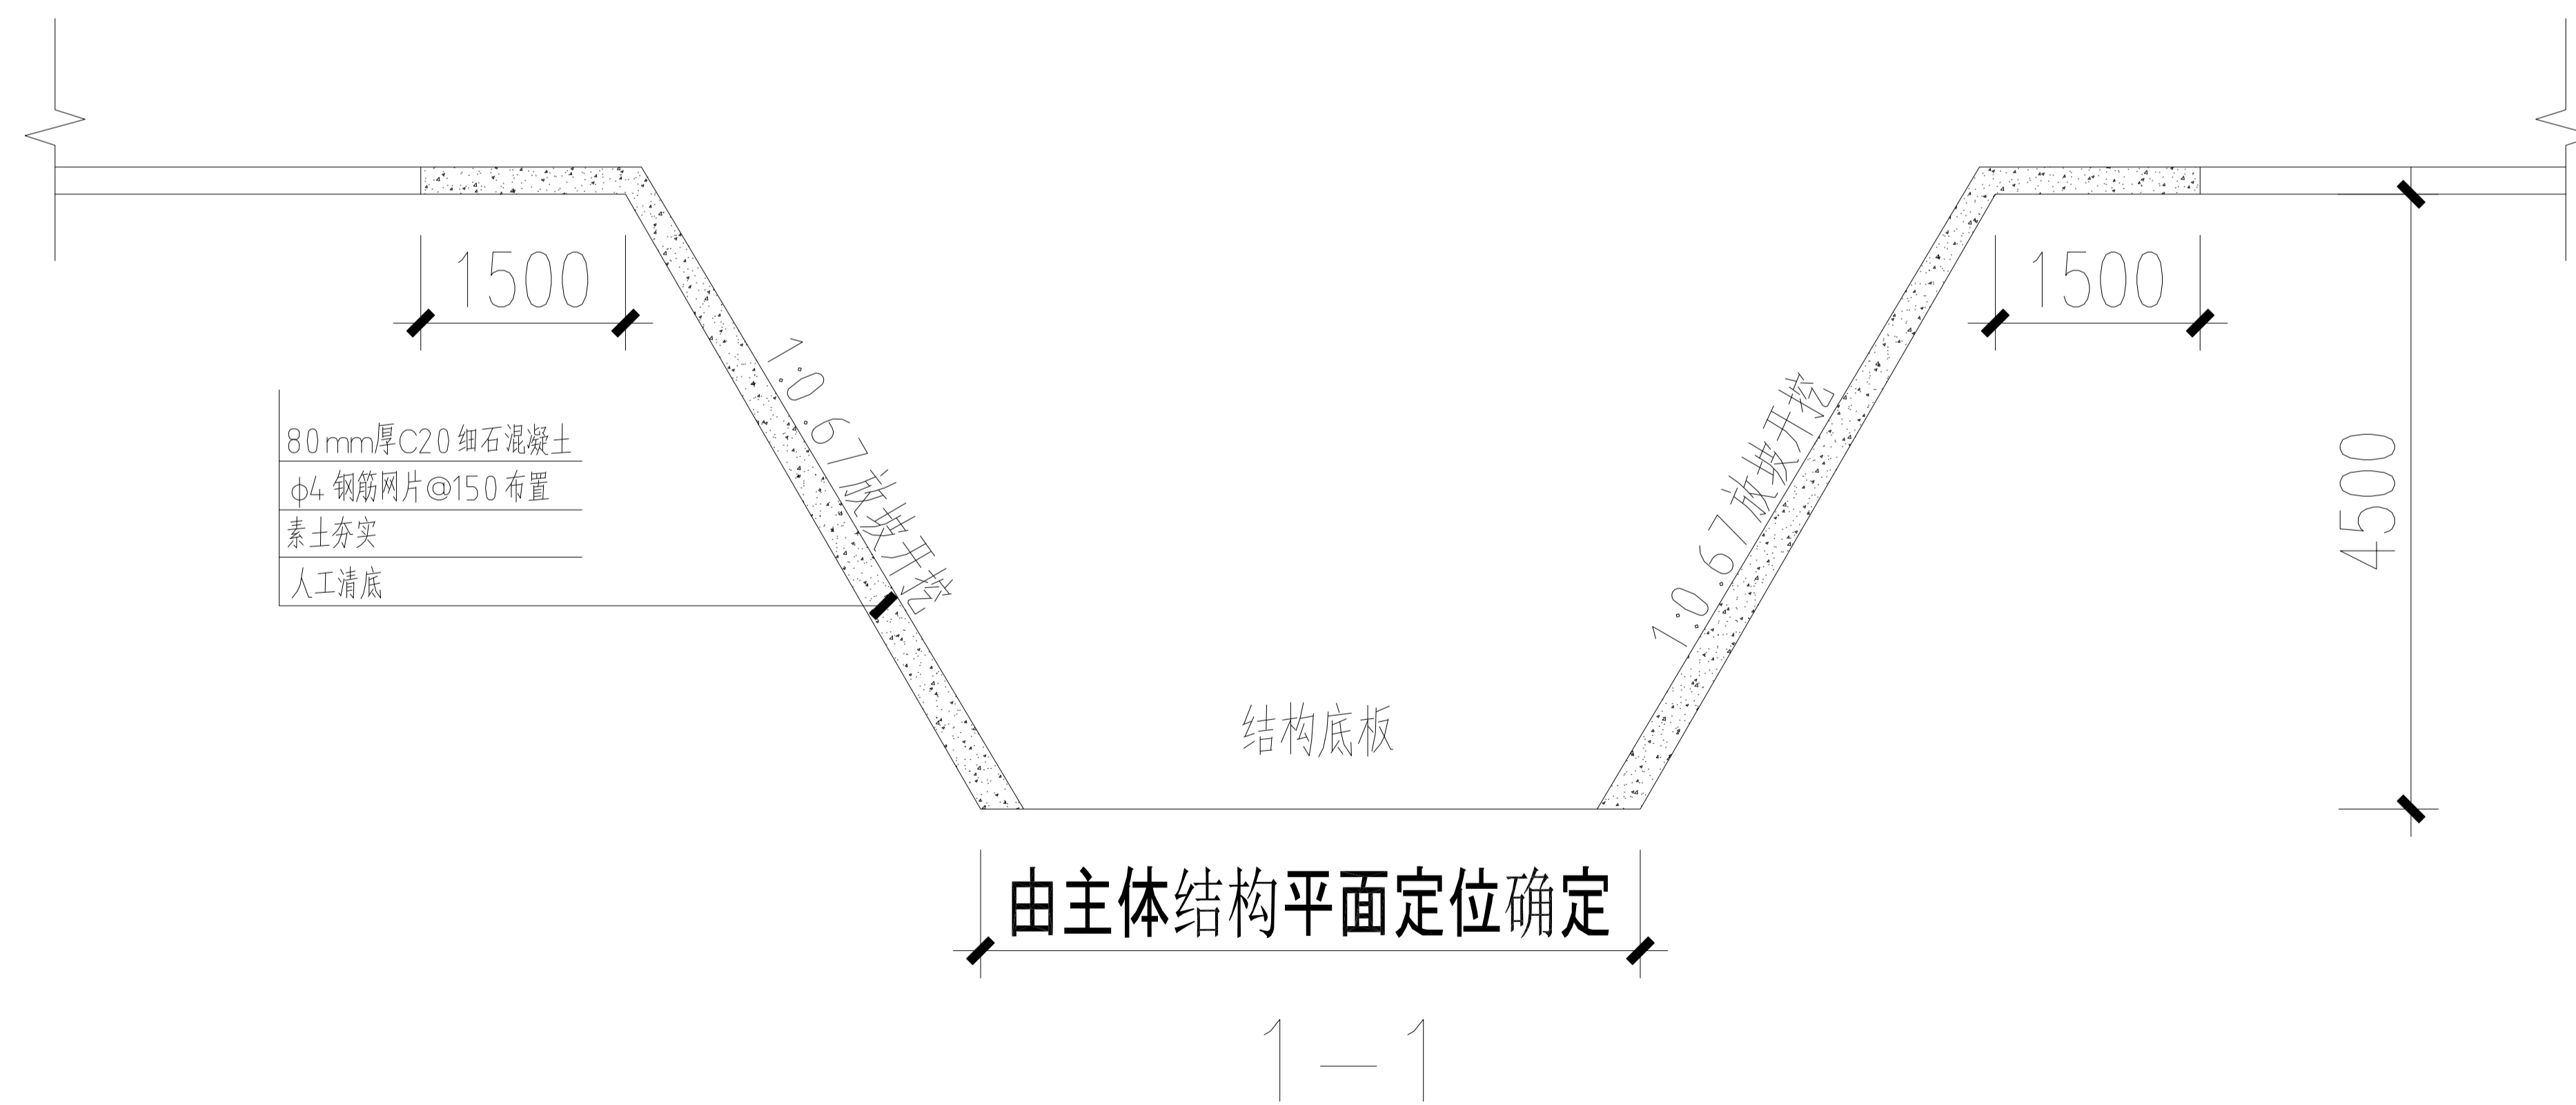

基底深坑放坡开挖剖面图